


# SCHAKTKARTA ÖVERSIKT

OBS! Om inget annat är angivet skall kabelläget anses vara approximativt, vid jobb nära angiven kabel skall kabelsättning på plats beställas

6575420.0

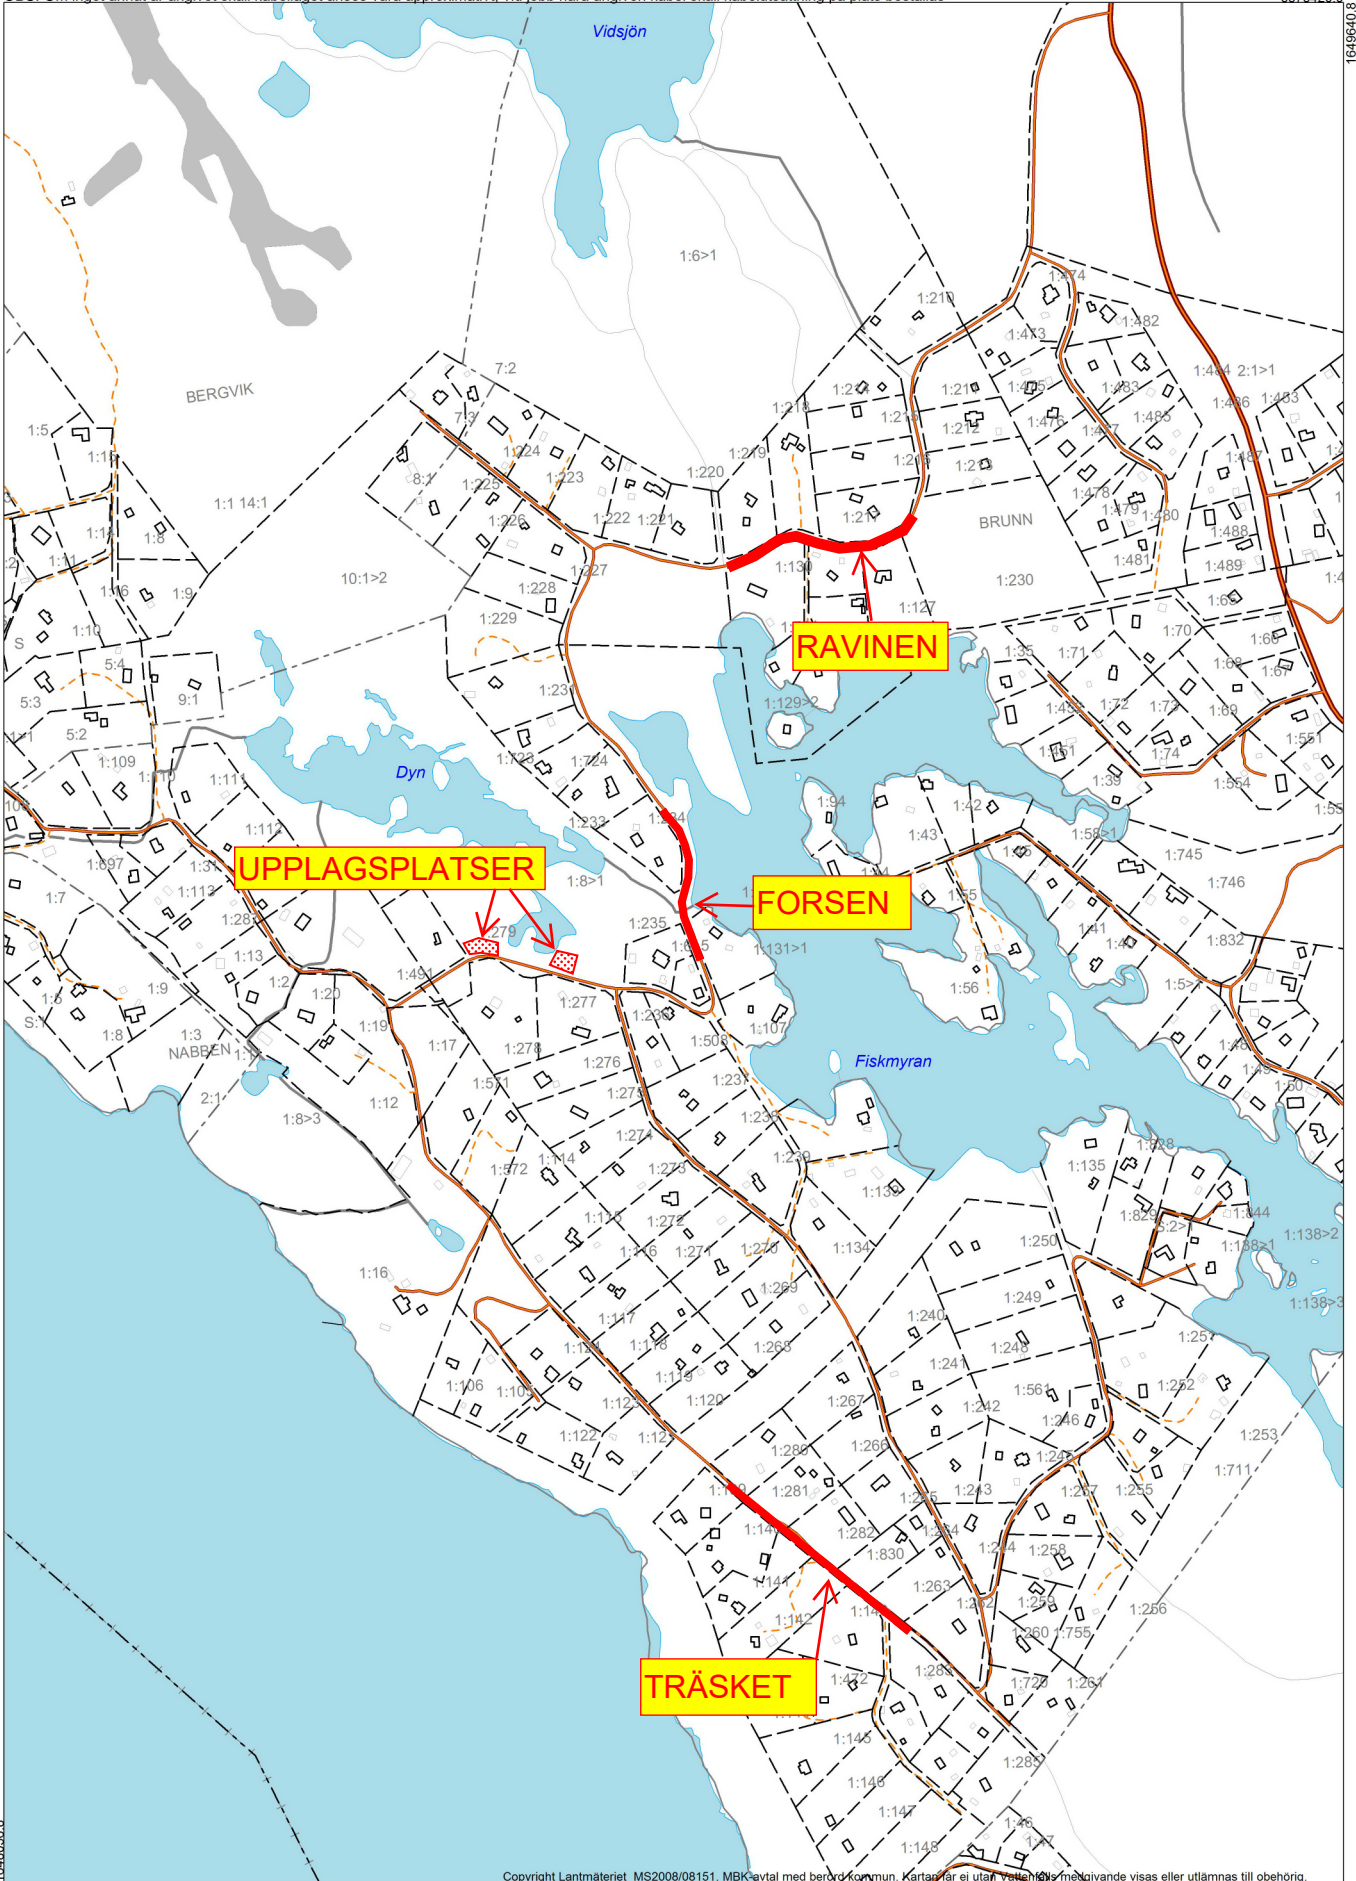

1648056.8

Copyright Lantmateriet MS2008/08151. MBKavtal med berörd kommun. Kartan får ej utläsas eller utlämnas till offentlig.

6573200.0



2016.02.18

Skala 1: 6000